

0201368050799008

17749

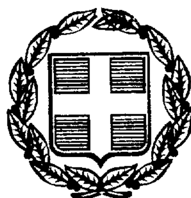

ΕΦΗΜΕΡΙΣ ΤΗΣ ΚΥΒΕΡΝΗΣΕΩΣ

ΤΗΣ ΕΛΛΗΝΙΚΗΣ ΔΗΜΟΚΡΑΤΙΑΣ

ΤΕΥΧΟΣ ΔΕΥΤΕΡΟ **Αρ. Φύλλου 1368**

5 Ιουλίου 1999

ΑΠΟΦΑΣΕΙΣ

Αριθ. ΥΠΠΟ/ΑΡΧ/Α1/Φ22/17911/950

Θεσμοθέτηση Ζώνης Α', απολύτου προστασίας, αδόμητης, στους αρχαιολογικούς χώρους Δρακοσπηλιάς, Πύργου, Ελληνικού, Χώρας-Λειβαδίου και Βατσών στη νήσο Αστυπάλαια.

Η ΥΠΟΥΡΓΟΣ ΠΟΛΙΤΙΣΜΟΥ

Έχοντας υπόψη:

1. Τις διατάξεις του Ν. 1558/85 (ΦΕΚ 137/Α/26.7.85) «Κυβέρνηση και Κυβερνητικά Όργανα».
2. Την ΥΠΠΟ/ΓΝΟΣ/49610/28.11.90 (ΦΕΚ 743/Β/ 29.11.90)
3. Τις διατάξεις του Κ.Ν. 5351/32 «Περί Αρχαιοτήτων».
4. Το Ν. 1127/81 (ΦΕΚ 32/Α/81) «Περί κυρώσεως της εις Λονδίνον, την 6η Μαΐου 1969 υπογραφείσης Ευρωπαϊκής Συμβάσεως δια την προστασίαν της αρχαιολογικής κληρονομιάς»
5. Το Ν. 1892/90 (ΦΕΚ 101/Α/31.7.90, κεφ.ΙΔ. άρθρο 91) «Ρυθμίσεις αρμοδιότητος Υπουργείου Πολιτισμού»
6. Την Υπουργική Απόφαση αρ. ΥΠΠΟ/ΑΡΧ/ΑΙ/Φ43/ 17912/949/16.4.99 (ΦΕΚ 704/Β/19.5.99) περί κηρύξεως αρχαιολογικών θέσεων στη νήσο Αστυπάλαια.
7. Την ομόφωνη γνωμοδότηση του Κεντρικού Αρχαιολογικού Συμβουλίου, όπως διατυπώθηκε στην αρ. 65/24.11.1998 Συνεδρία του, αποφασίζουμε:

Για την αποτελεσματικότερη προστασία και ανάδειξη των κηρυγμένων αρχαιολογικών χώρων α) Δρακοσπηλιάς, β) Βαθέος, γ) Χώρας-Λειβαδίου και δ) Βατσών στη νήσο Αστυπάλαια καθορίζονται ζώνες Α, αδόμητες, απολύτου προστασίας, όπως παρακάτω:

Α. Η Ζώνη Α' προστασίας του αρχαιολογικού χώρου Δρακοσπηλιάς (σπήλαιο με αρχαιολογικό ενδιαφέρον) οριοθετείται από την πολυγωνική γραμμή 1.2, 3, 4, ακτογραμμή, 1, όπως αυτή σημειώνεται στο υπ' αριθ. 712.0/56.0/5 διάγραμμα του ΥΠΕΧΩΔΕ, κλίμακας 1:5.000, που συνοδεύει την παρούσα απόφαση.

Β. Η Ζώνη Α' προστασίας του αρχαιολογικού χώρου Βαθέος περιλαμβάνει τη θέση «Πύργος» ή «Ελληνικό» (ερείπια αρχαίου πύργου και τμήματα επάλληλων αρχαιών περιβόλων,7 θέση προϊστορικής εγκατάστασης) και οριοθετείται από την πολυγωνική γραμμή 29, 30, 31,......, 34, 35, ακτογραμμή, 29, όπως αυτή σημειώνεται στα υπ' αριθ. 712.0-53.0/5 και 716.0-56.0/5 διαγράμματα του ΥΠΕΧΩΔΕ, κλίμακας 1:5.000, που συνοδεύουν την παρούσα απόφαση.

Γ. Η Ζώνη Α' προστασίας του αρχαιολογικού χώρου Χώρας - Λειβαδίου (λείψανα ρωμαϊκής πόλης, αρχαίος αναλημματικός τοίχος, νεκροταφείο αρχαϊκών/κλασικών χρονων) οριοθετείται από την πολυγωνική γραμμή 49, 50,......, 58, 59, 15, 16,......, 20, 21, 28, 29,........, 46, 47, 48, ακτογραμμή, 49, όπως αυτή σημειώνεται στα υπ' αριθ. 708.0-47.0/5 και 708.0-44.0/5 διαγράμματα του ΥΠΕΧΩΔΕ, κλίμακας 1:5.000, που συνοδεύουν την παρούσα απόφαση.

Δ. Η Ζώνη προστασίας του αρχαιολογικού χώρου Βατσών (σπηλιά «του Νέγρου» με αρχαιολογικό ενδιαφέρον) οριοθετείται από την πολυγωνική γραμμή 1, 2, 3,......., 12, 13, ακτογραμμή και 1, όπως αυτή σημειώνεται στο υπ' αριθ. 704.0-41.0/5 διάγραμμα του ΥΠΕΧΩΔΕ, κλίμακας 1:5.000, που συνοδεύει την παρούσα απόφαση.

Τα σημεία που οριοθετούν τις ανωτέρω τέσσερις ζώνες προστασίας των αρχαιολογικών χώρων αντιστοιχούν στα ζεύγη συντεταγμένων που παρατίθενται στους συνημμένους πίνακες συντεταγμένων.

Στις ανωτέρω οριοθετημένες ζώνες Α' καθορίζονται οι εξής χρήσεις γης:

1. Απαγορεύεται οποιαδήποτε αλλοίωση του εδάφους, η δόμηση, καθώς και οποιαδήποτε κατασκευή (π.χ. αποθήκες, θερμοκήπια, δεξαμενές, αντλιοστάσια κλπ.) για την οποία απαιτείται ή δεν απαιτείται άδεια της αρμόδιας πολεοδομικής αρχής.
2. Δεν επιτρέπεται η τοποθέτηση λυόμενων οικίσκων ή τροχοβιλών.
3. Απαγορεύεται ρητά οποιαδήποτε λατομική δραστηριότητα καθώς και κάθε είδους επιχωματώσεις.
4. Απαγορεύεται επίσης η διάνοιξη νέων οδών, επιτρεπομένης μόνο της συντήρησης, χωρίς οποιαδήποτε διαπλάτυνση ή ασφαλτόστρωση, των υφιστάμενων οδών, κατόπιν εγκρίσεως των αρμόδιων Εφορειών Αρχαιοτήτων.
5. Των νομίμως υφισταμένων κτισμάτων επιτρέπεται μόνο η συντήρηση και η επισκευή τους για λόγους χρήσης και υγιεινής απαγορευμένης οποιασδήποτε επέκτασης (καθ' ύψος ή κατ' επέκταση).
6. Επιτρέπεται μόνο η υφιστάμενη αγροτική χρήση, καθώς και τα απλά (με δίκτυο) επιφανειακά έργα άρδευσης.

7. Δεν επιτρέπεται η χρήση θερμοκηπίων.

8. Διατηρείται η υφιστάμενη βλάστηση και η βοσκή. Όπου υπάρχουν δασικές εκτάσεις, αυτές θα διατηρήσουν τον υφιστάμενο δασικό χαρακτήρα τους.

9. Οποιαδήποτε από τις παραπάνω δραστηριότητες στη Ζώνη Α΄ επιτρέπεται μόνον εφ' όσον έχει την προηγούμενη έγκριση των αρμόδιων Εφορειών Αρχαιοτήτων και την επίβλεψή τους.

10. Επιβάλλεται η άμεση κατεδάφιση όλων ανεξαιρέτως των αυθαίρετων κτισμάτων κατά τις κείμενες διατάξεις (Κ.Ν. 5351/32, άρθρα 50, 52, Ν. 1337/83, ΦΕΚ 33/Α/14.3.83 «Επέκταση των πολεοδομικών σχεδίων. οικιστική ανάπτυξη και σχετικές ρυθμίσεις», άρθρα 15 παρ. 2στ. και 17 παρ.1). βάσει των οποίων αυθαίρετα κτίσματα εντός αρχαιολογικού χώρου ουδέποτε νομιμοποιούνται και υποχρεωτικά κατεδαφίζονται.

Είναι αυτονόητο ότι επειδή οι παραπάνω απαγορεύσεις των πρώτιστα κατά το Νόμο αρμόδιων για την περιοχή ΚΒ' ΕΚΠΑ και 4η ΕΒΑ χωρούν ανεξάρτητα και αυτοτελώς από οποιαδήποτε άλλη έγκριση συναρμόδιας αρχής, της οποίας και κατισχύουν, κάθε συναρμόδια Υπηρεσία θα πρέπει, στα πλαίσια της αρμοδιότητας και δικαιοδοσίας της, να υλοποιεί με κάθε μέσον την εκ του Νόμου επιβαλλομένη, για την προστασία του αρχαιολογικού χώρου και της φυσιογνωμίας του, άμεση διακοπή εργασιών οποιουδήποτε κτίσματος ή κατασκευής στη Ζώνη Α΄.


Από τις διατάξεις της παρούσας απόφασης δεν προκαλείται δαπάνη σε βάρος του Κρατικού Προϋπολογισμού.

Η παρούσα απόφαση να δημοσιευθεί στην Εφημερίδα της Κυβερνήσεως.

Αθήνα, 16 Απριλίου 1999

Η ΥΠΟΥΡΓΟΣ


ΕΛΙΣΑΒΕΤ ΠΑΠΑΖΩΗ

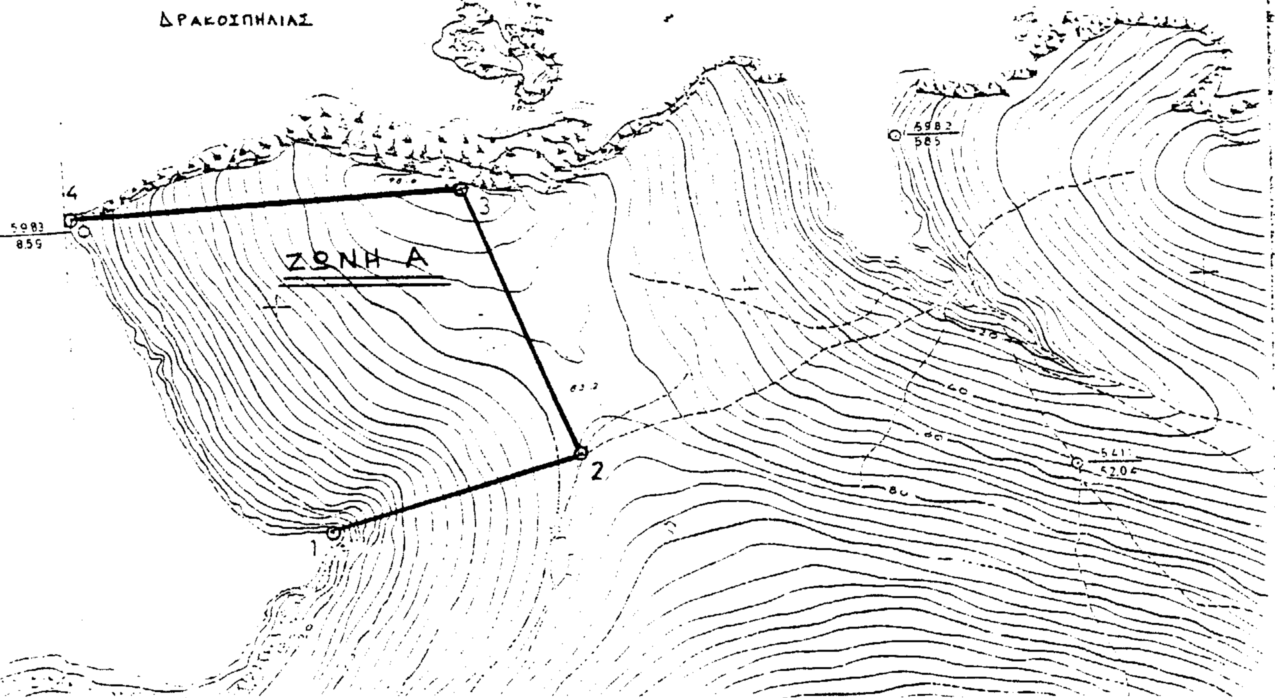

ΖΩΝΗ Α ΔΡΑΣΚΟΠΗΛΑΙΑΣ (τα ορια της ζωνης ταυτιζονται με τα ορια του κηρυσσομενου χωρου)

ΣΗΜΕΙΟ α/α	ΔΙΑΓΡΑΜΜΑ ΥΠΕ.ΧΩ.Δ.Ε. 1:5000	Φ.Χ.	ΣΥΝ/ΝΗ Χ [m]	ΣΥΝ/ΝΗ Υ [m]	ΑΠΟΣΤΑΣΗ ΜΕΤΑΞΥ ΣΗΜΕΙΩΝ: ΣΗΜΕΙΑ	ΑΠΟΣΤΑΣΗ ΜΕΤΑΞΥ ΣΗΜΕΙΩΝ: ΑΠΟΣΤΑΣΗ [m]	ΠΑΡΑΤΗΡΗΣΕΙΣ
1	712.0-56.0/5	ΑΣΤΥΠΑΛΑΙΑ	712552.0	4057253.2	1 - 2	278.60	
2	712.0-56.0/5	ΑΣΤΥΠΑΛΑΙΑ	712820.0	4057329.3	2 - 3	312.92	
3	712.0-56.0/5	ΑΣΤΥΠΑΛΑΙΑ	712702.2	4057619.2	3 - 4	420.43	
4	712.0-56.0/5	ΑΣΤΥΠΑΛΑΙΑ	712282.1	4057602.6			

ΕΘΝΙΚΟ ΤΥΠΟΓΡΑΦΕΙΟ
Για τεχνικούς λόγους στο σχεδιάγραμμα
όπως τυπώθηκε κατά ποσοστό 61 %

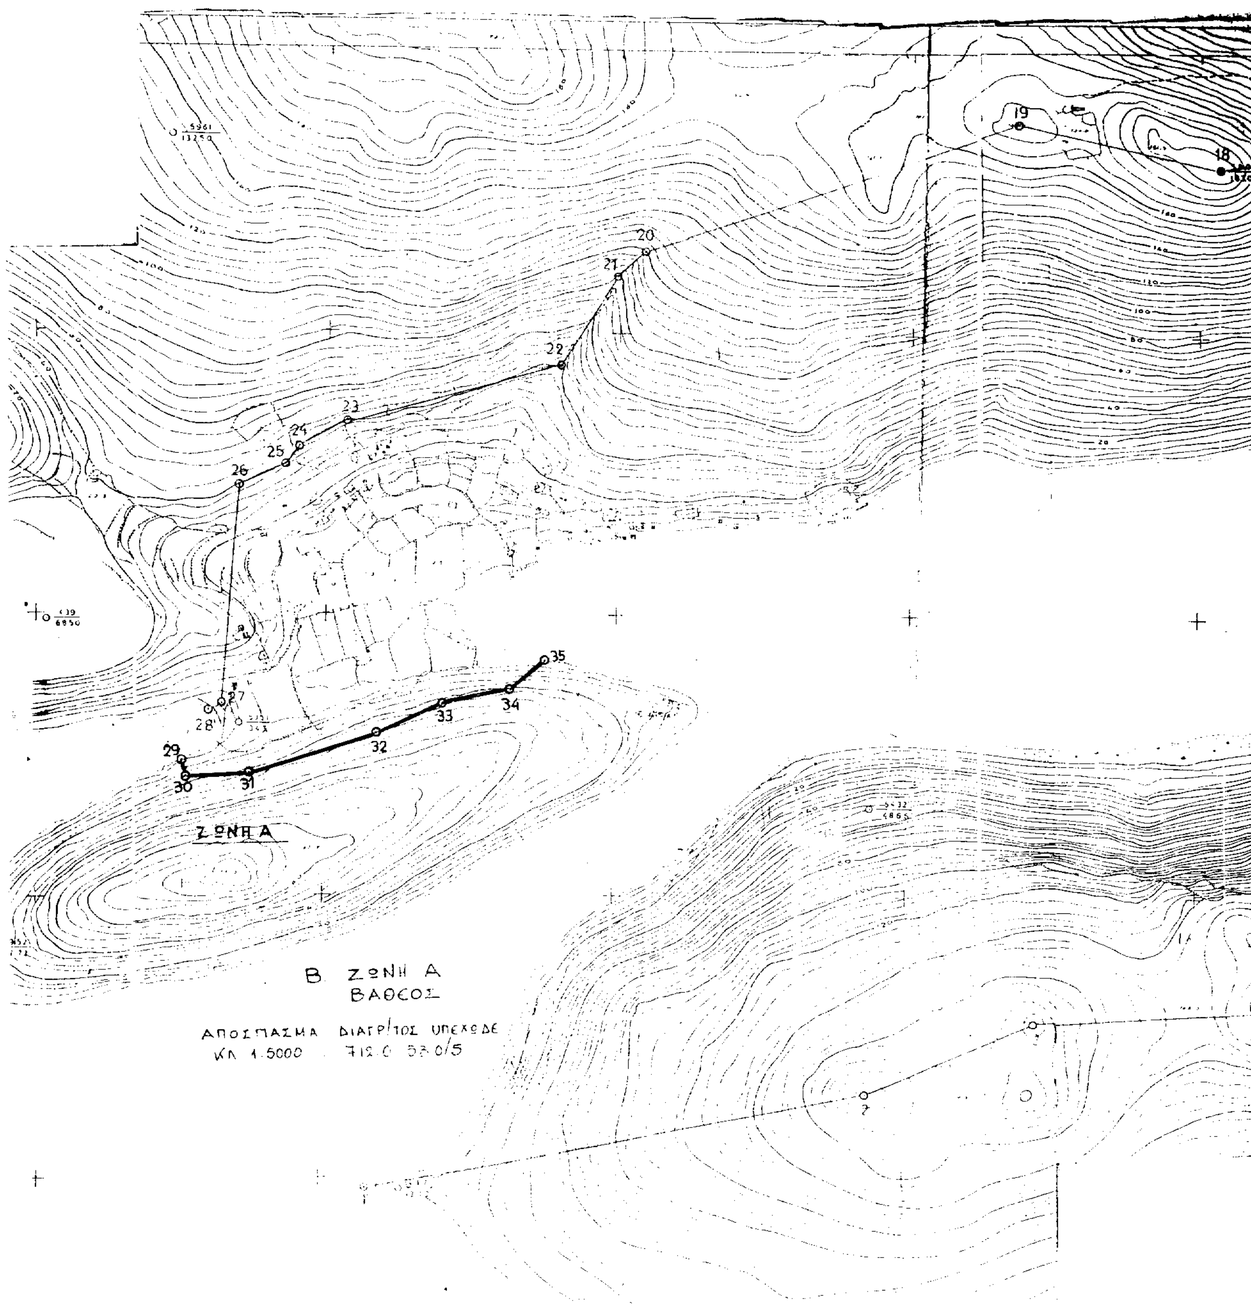
19
18
20
21
22
23
24
25
26
27
28
29
30
31
32
33
34
35
ΖΩΝΗ Α
Β ΖΩΝΗ Α
ΒΑΘΟΣ
ΑΠΟΣΠΑΣΜΑ ΔΙΑΓΡ/ΤΟΣ ΥΠΕΧΩΔΕ
ΚΛ 1:5000 712.0 53.0/5

ΕΘΝΙΚΟ ΤΥΠΟΓΡΑΦΕΙΟ
Για τεχνικούς λόγους στο σχεδιάγραμμα έγινε σμίκρυνση κατά ποσοστό 38 %

ΖΩΝΗ Α [illegible]

ΣΗΜΕΙΟ α/α	ΔΙΑΓΡΑΜΜΑ Γ.ΥΣ.ΧΩ.Δ.Ε 1:5000	Φ.Χ. ΤΗ ΚΤΗΜΑ/ΛΟΓΙΟΥ	ΣΥΝ/ΜΗ Χ (m)	ΣΥΝ/ΜΗ Ψ (m)	ΑΠΟΣΤΑΣΗ ΜΕΤΑΞΥ ΣΗΜΕΙΩΝ: ΣΗΜΕΙΑ	ΑΠΟΣΤΑΣΗ (m)	ΠΑΡΑΤΗΡΗΣΕΙΣ
29	712.0-53.0/5	ΑΣΤΥΠΑΛΑΙΑ	713255.1	4054713.4	29 - 30	28.56	
30	712.0-53.0/5	ΑΣΤΥΠΑΛΑΙΑ	713263.5	4054716.1	30 - 31	107.50	
31	712.0-53.0/5	ΑΣΤΥΠΑΛΑΙΑ	713370.0	4054722.6	31 - 32	232.09	
32	712.0-53.0/5	ΑΣΤΥΠΑΛΑΙΑ	713591.6	4054791.1	32 - 33	123.01	
33	712.0-53.0/5	ΑΣΤΥΠΑΛΑΙΑ	713701.0	4054846.7	33 - 34	115.30	
34	712.0-53.0/5	ΑΣΤΥΠΑΛΑΙΑ	713815.4	4054871.5	34 - 35	79.49	
35	712.0-53.0/5	ΑΣΤΥΠΑΛΑΙΑ	713877.0	4054921.1			


ΖΩΝΗ Α Αρχαιολογικού χωρου Χωρας-Λειβαδίου

ΣΗΜΕΙΟ α/α	ΔΙΑΓΡΑΜΜΑ Υ.ΠΕ.ΧΩ.Δ.Ε 1:5000	Φ.Χ. ΥΠ ΚΤΗΜΑ/ΛΟΓΙΟΥ	ΣΥΝ/ΝΗ Χ [m]	ΣΥΝ/ΝΗ Ψ [m]	ΑΠΟΣΤΑΣΗ ΜΕΤΑΞΥ ΣΗΜΕΙΩΝ ΣΗΜΕΙΑ	ΑΠΟΣΤΑΣΗ [m]	ΠΑΡΑΤΗΡΗΣΕΙΣ
49	708.0-44.0/5	ΑΣΤΥΠΑΛΑΙΑ	709721.1	4046491.6	49 - 50	22.44	
50	708.0-44.0/5	ΑΣΤΥΠΑΛΑΙΑ	709716.2	4046513.5	50 - 51	125.12	
51	708.0-44.0/5	ΑΣΤΥΠΑΛΑΙΑ	709834.1	4046471.6	51 - 52	121.51	
52	708.0-44.0/5	ΑΣΤΥΠΑΛΑΙΑ	709835.6	4046593.1	52 - 53	56.46	
53	708.0-44.0/5	ΑΣΤΥΠΑΛΑΙΑ	709780.9	4046579.1	53 - 54	47.75	
54	708.0-44.0/5	ΑΣΤΥΠΑΛΑΙΑ	709744.5	4046610	54 - 55	114.18	
55	708.0-44.0/5	ΑΣΤΥΠΑΛΑΙΑ	709732.1	4046723.5	55 - 56	87.82	
56	708.0-44.0/5	ΑΣΤΥΠΑΛΑΙΑ	709663.4	4046778.2	56 - 57	63.03	
57	708.0-44.0/5	ΑΣΤΥΠΑΛΑΙΑ	709650.5	4046839.9	57 - 58	138.38	
58	708.0-44.0/5	ΑΣΤΥΠΑΛΑΙΑ	709666.9	4046977.3	58 - 59	51.82	
59	708.0-47.0/5	ΑΣΤΥΠΑΛΑΙΑ	709637.1	4047019.7	59 - 15	359.97	
15	708.0-47.0/5	ΑΣΤΥΠΑΛΑΙΑ	709488.8	4047347.7	15 - 16	35.53	
16	708.0-47.0/5	ΑΣΤΥΠΑΛΑΙΑ	709521.5	4047361.6	16 - 17	45.01	
17	708.0-47.0/5	ΑΣΤΥΠΑΛΑΙΑ	709559.7	4047337.8	17 - 18	185.97	
18	708.0-47.0/5	ΑΣΤΥΠΑΛΑΙΑ	709735.9	4047397.3	18 - 19	213.98	
19	708.0-47.0/5	ΑΣΤΥΠΑΛΑΙΑ	709815.8	4047595.8	19 - 20	117.05	
20	708.0-47.0/5	ΑΣΤΥΠΑΛΑΙΑ	709903.6	4047673.2	20 - 21	102.51	
21	708.0-47.0/5	ΑΣΤΥΠΑΛΑΙΑ	709916.5	4047774.9	21 - 28	59.76	
28	708.0-47.0/5	ΑΣΤΥΠΑΛΑΙΑ	709940.8	4047720.3	28 - 29	83.96	
29	708.0-47.0/5	ΑΣΤΥΠΑΛΑΙΑ	709954.7	4047637.5	29 - 30	119.00	
30	708.0-47.0/5	ΑΣΤΥΠΑΛΑΙΑ	709991.4	4047524.3	30 - 31	69.45	
31	708.0-47.0/5	ΑΣΤΥΠΑΛΑΙΑ	709993.9	4047454.9	31 - 32	159.19	
32	708.0-47.0/5	ΑΣΤΥΠΑΛΑΙΑ	710119.5	4047357.1	32 - 33	91.31	
33	708.0-47.0/5	ΑΣΤΥΠΑΛΑΙΑ	710120.5	4047265.8	33 - 34	88.74	
34	708.0-47.0/5	ΑΣΤΥΠΑΛΑΙΑ	710159.1	4047185.9	34 - 35	110.20	
35	708.0-47.0/5	ΑΣΤΥΠΑΛΑΙΑ	710083.2	4047106	35 - 36	86.65	
36	708.0-47.0/5	ΑΣΤΥΠΑΛΑΙΑ	710132.3	4047034.6	36 - 37	100.62	
37	708.0-44.0/5	ΑΣΤΥΠΑΛΑΙΑ	710130.3	4046934	37 - 38	273.52	
38	708.0-44.0/5	ΑΣΤΥΠΑΛΑΙΑ	710214.3	4046673.7	38 - 39	185.78	
39	708.0-44.0/5	ΑΣΤΥΠΑΛΑΙΑ	710041.1	4046740.9	39 - 40	102.72	
40	708.0-44.0/5	ΑΣΤΥΠΑΛΑΙΑ	710064.6	4046640.9	40 - 41	210.83	
41	708.0-44.0/5	ΑΣΤΥΠΑΛΑΙΑ	710265.1	4046575.7	41 - 42	135.15	
42	708.0-44.0/5	ΑΣΤΥΠΑΛΑΙΑ	710376.1	4046652.8	42 - 43	173.16	
43	708.0-44.0/5	ΑΣΤΥΠΑΛΑΙΑ	710531.4	4046576.2	43 - 44	177.92	
44	708.0-44.0/5	ΑΣΤΥΠΑΛΑΙΑ	710666.3	4046460.2	44 - 45	137.84	
45	708.0-44.0/5	ΑΣΤΥΠΑΛΑΙΑ	710787.2	4046526.4	45 - 46	177.50	
46	708.0-44.0/5	ΑΣΤΥΠΑΛΑΙΑ	710714.0	4046688.1	46 - 47	186.18	
47	708.0-44.0/5	ΑΣΤΥΠΑΛΑΙΑ	710617.5	4046732.4	47 - 48	199.43	
48	708.0-44.0/5	ΑΣΤΥΠΑΛΑΙΑ	710587.1	4046929.5			

ΕΘΝΙΚΟ ΤΥΠΟΓΡΑΦΕΙΟ
Για τεχνικούς λόγους στο σχεδιάγραμμα
έγινε σμίκρυνση κατά ποσοστό 86 %

Ο ... πίνακας ΥΠΠΟ/ΑΡΧ/Α1/Φ28/17911/950/16 4 99

ΑΡΧΕΙΟ: OPI0731.CAL

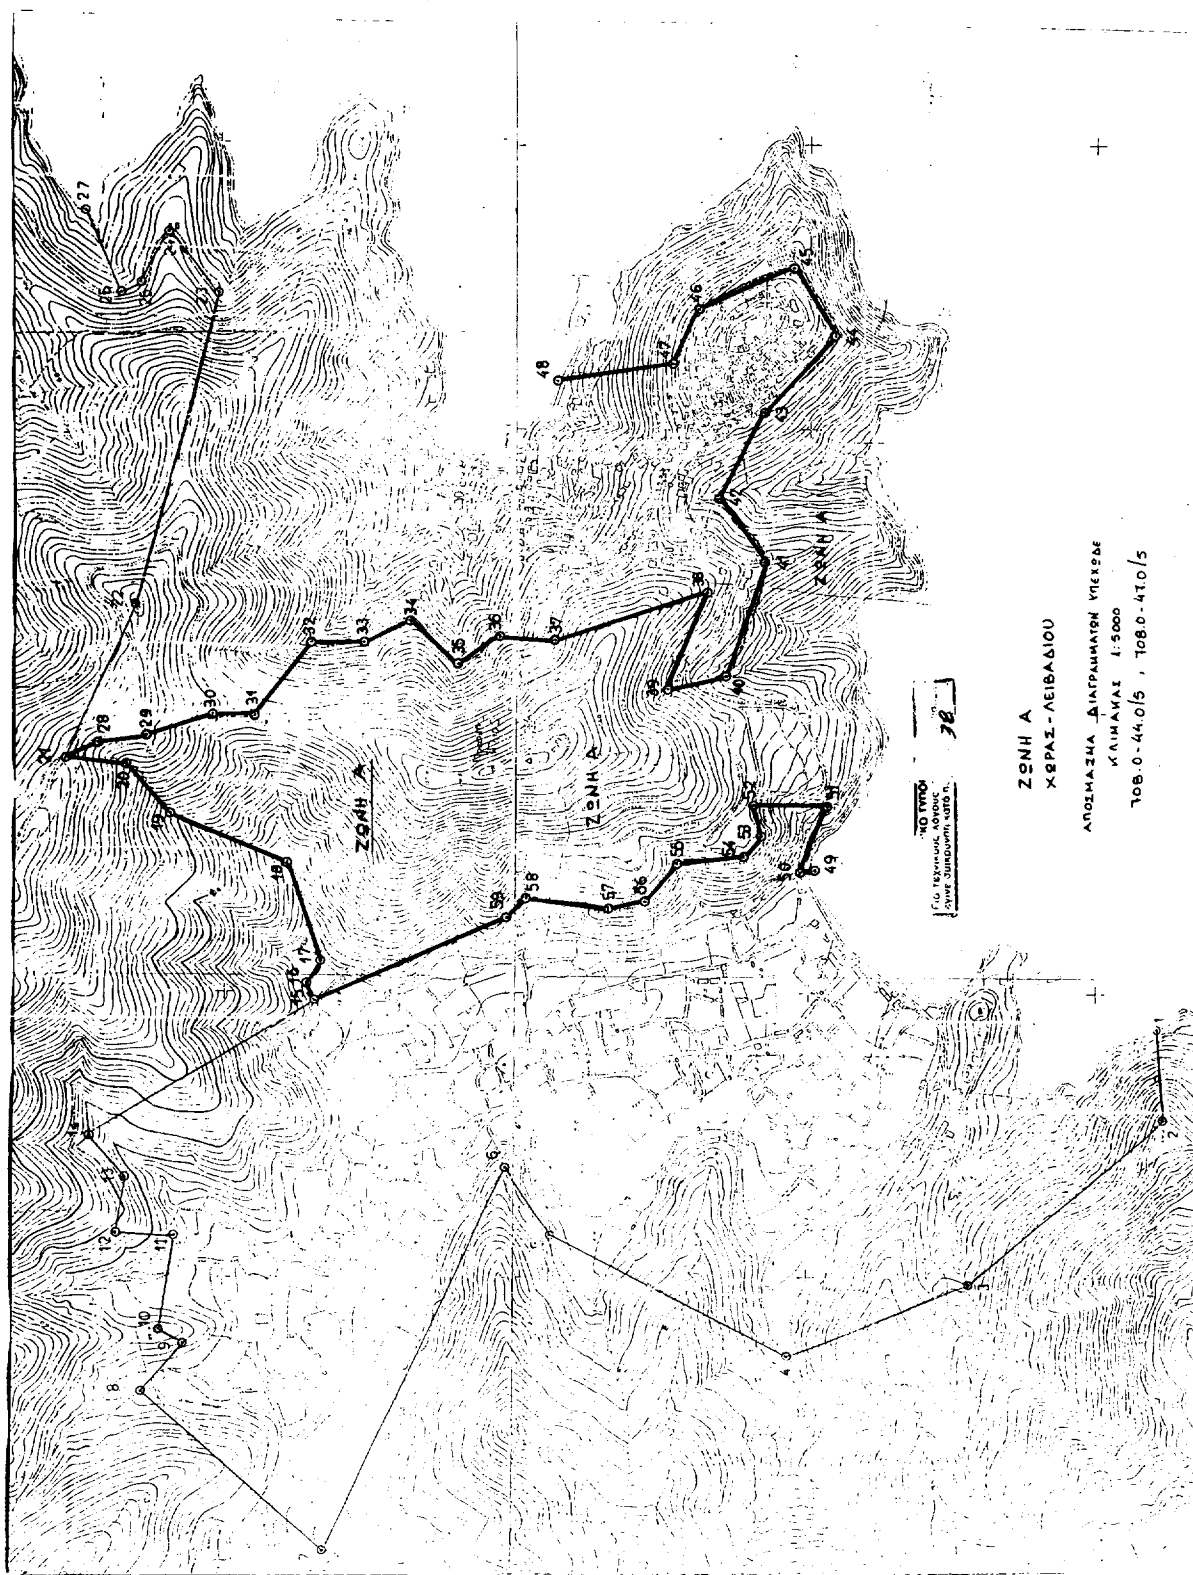
ΖΩΝΗ Α
ΧΩΡΑΣ - ΛΕΙΒΑΔΙΟΥ
ΑΠΟΣΠΑΣΜΑ ΔΙΑΓΡΑΜΜΑΤΩΝ ΥΠΕΧΩΔΕ
ΚΛΙΜΑΚΑΣ 1:5000
708.0-44.0/5 , 708.0-41.0/5
ΖΩΝΗ Α

ΖΩΝΗ Α Αρχαιολογικου χωρου Βατσων

ΣΗΜΕΙΟ α/α	ΔΙΑΓΡΑΜΜΑ Υ.ΠΕ.ΧΩ.Δ.Ε 1:5000	Φ.Χ. ΤΕ ΣΥΣΤΗΜΑ/ΛΟΓΙΟΥ	ΣΥΝ/ΝΗ Χ [m]	ΣΥΝ/ΝΗ Ψ [m]	ΑΠΟΣΤΑΣΗ ΜΕΤΑΞΥ ΣΗΜΕΙΩΝ ΣΗΜΕΙΑ	ΑΠΟΣΤΑΣΗ (m)	ΠΑΡΑΤΗΡΗΣΕΙΣ
1	704.0-41.0/5	ΑΣΤΥΠΑΛΑΙΑ	707200.1	4043179.9	1 - 2	139.60	
2	704.0-41.0/5	ΑΣΤΥΠΑΛΑΙΑ	707315.2	4043258.9	2 - 3	145.76	
3	704.0-41.0/5	ΑΣΤΥΠΑΛΑΙΑ	707425.4	4043354.3	3 - 4	377.15	
4	704.0-41.0/5	ΑΣΤΥΠΑΛΑΙΑ	707132.5	4043591.9	4 - 5	78.20	
5	704.0-41.0/5	ΑΣΤΥΠΑΛΑΙΑ	707058.3	4043616.6	5 - 6	56.79	
6	704.0-41.0/5	ΑΣΤΥΠΑΛΑΙΑ	707009.9	4043646.3	6 - 7	39.94	
7	704.0-41.0/5	ΑΣΤΥΠΑΛΑΙΑ	706992.6	4043682.3	7 - 8	39.07	
8	704.0-41.0/5	ΑΣΤΥΠΑΛΑΙΑ	706990.0	4043721.8	8 - 9	44.02	
9	704.0-41.0/5	ΑΣΤΥΠΑΛΑΙΑ	706988.6	4043764.8	9 - 10	310.02	
10	704.0-41.0/5	ΑΣΤΥΠΑΛΑΙΑ	706739.6	4043580.1	10 - 11	50.75	
11	704.0-41.0/5	ΑΣΤΥΠΑΛΑΙΑ	706708.5	4043540	11 - 12	56.99	
12	704.0-41.0/5	ΑΣΤΥΠΑΛΑΙΑ	706658.1	4043513.4	12 - 13	126.97	
13	704.0-41.0/5	ΑΣΤΥΠΑΛΑΙΑ	706531.6	4043502.5			

ΕΘΝΙΚΟ ΤΥΠΟΓΡΑΦΕΙΟ
Για τεχνικούς λόγους στο σχεδιάγραμμα έγινε σμίκρυνση κατά ποσοστό 65 %

